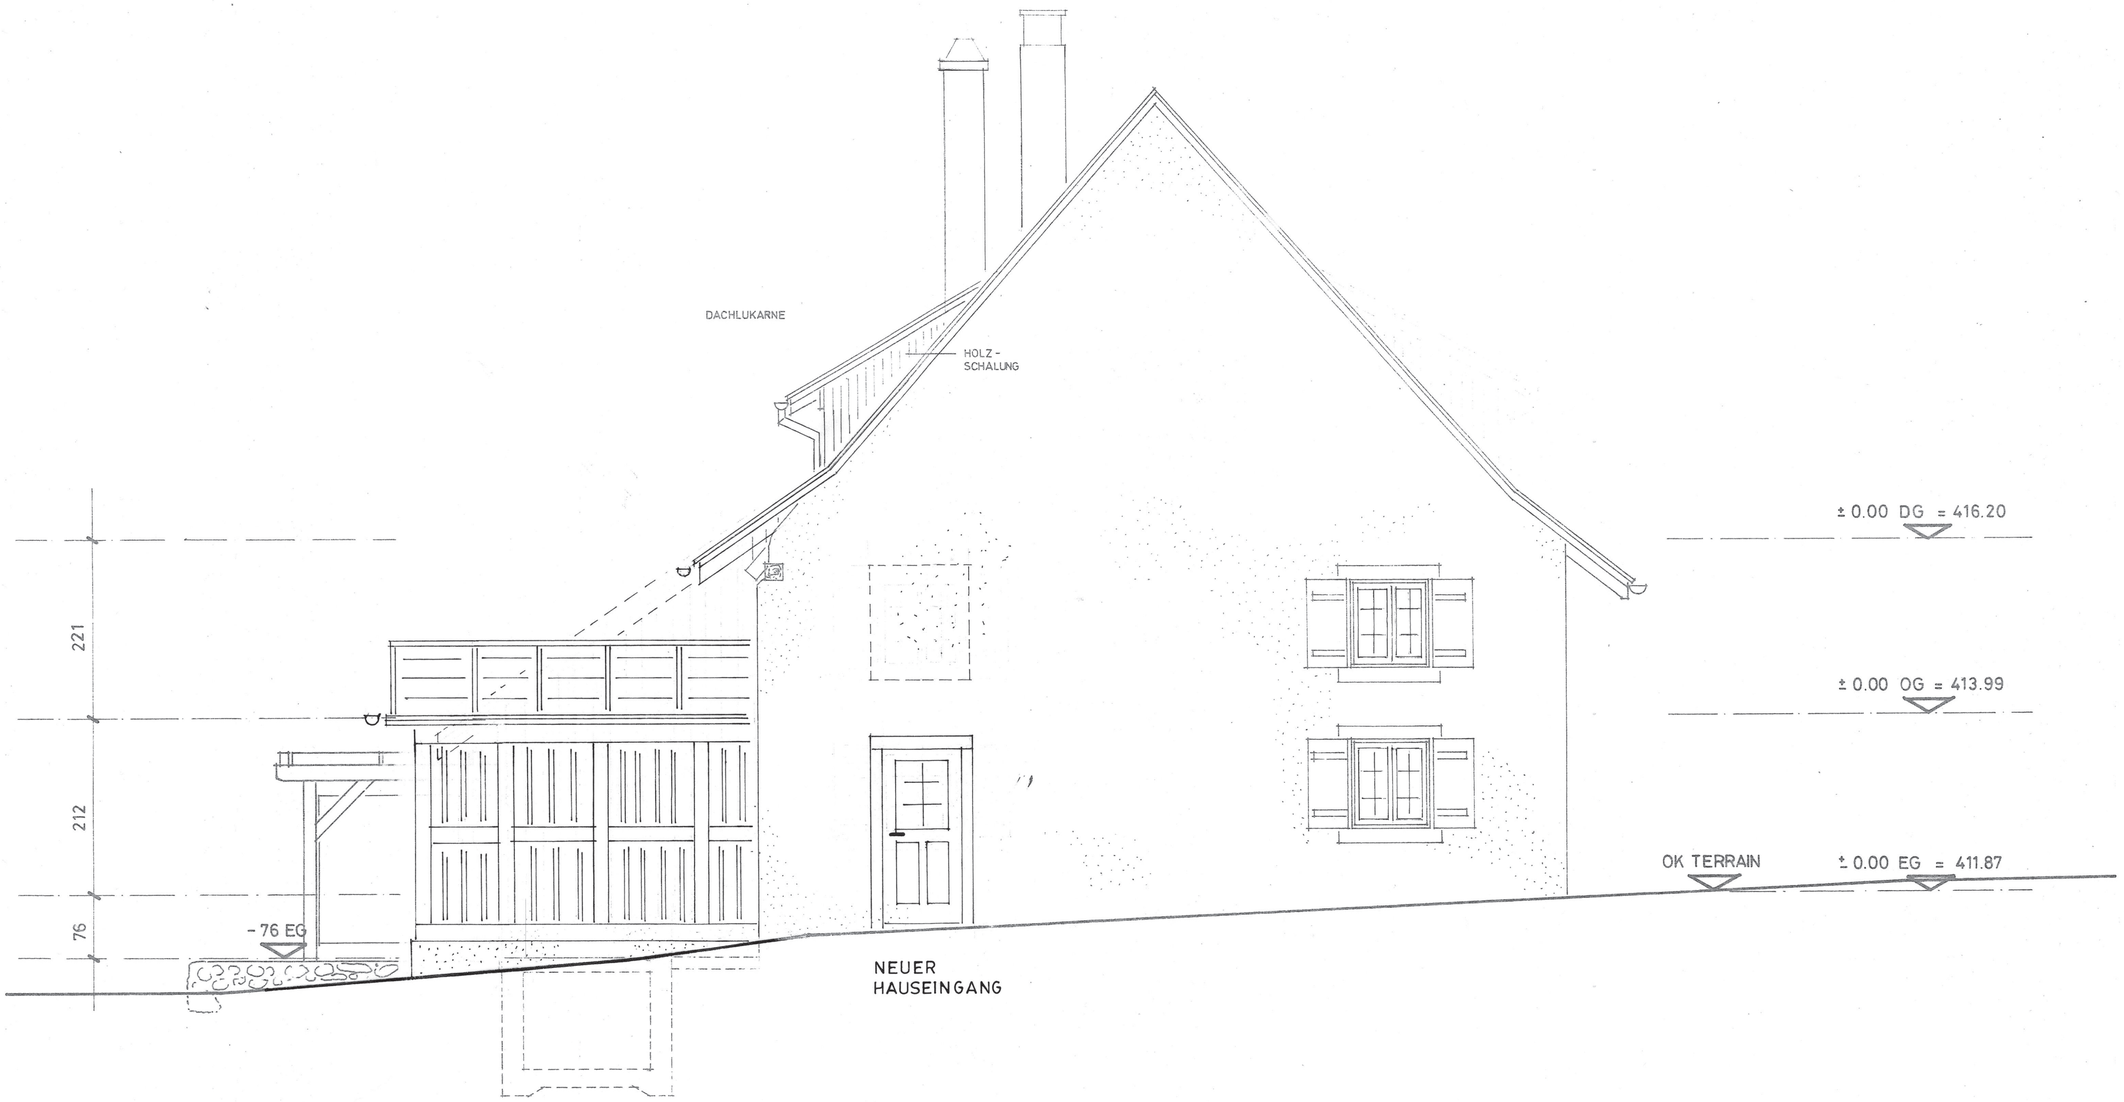

3. 9	M. UND R. PLÜSS AN - UND UMBAU	WOHNHAUS IN RAMSEN	
WRA	AUSBAU WOHNHAUS EG OSTFASSADE 1 : 50	DAT. 4.12.11 GR. 50/63	MARKUS PLÜSS ARCHITEKT 8262 RAMSEN

NEU
RÜCKBAU

Rev. 29.1.2012
21.3.2016
24.7.2016